



Menuiserie :

EXECUTION 1: côté cuisson QUADRINO N° 217 - SUPRA BLANC VEINAGE HORIZONTAL

EXECUTION 2 : côté évier QUADRINO N° 215 – ANTHRACITE

RECOUVREMENT 1 : côté cuisson STRATIFIE COMPACT BLANC NOYAU BLANC, EP. 12mm

RECOUVREMENT 2 : côté évier STRAT. COMPACT N° KRONO U164 PE -ANTHRACITE

SOCLE : N° 217 - SUPRA BLANC, Hauteur 120mm & N° 215 -ANTHRACITE, Hauteur 120mm

POIGNEES : N° GB545 - INOX MAT ET TIP'ON

ENTRE-MEUBLE : Verre mat ESG Colormart N° 22 - Vert (idem N°258)

Appareils :

BATTERIE ARWA TWIN, PVD GRAPHITE, GOULOT EXTENSIBLE

BASSIN SUTER QUADRO QUA N1 00, CRISTALITE NERO EXTRA PLAT (10.102.992)

BOUTON DE COMMANDE PINOCCHIO GRAPHITE (40.001.283)

DISTRIBUTEUR A SAVON STYLE PVD GRAPHITE (40.001.275)

FOUR AEG BOBZDW, BLANC

INDUCTION AEG KFA58SIM, CADRE INOX

HOTTE AERATEUR WESCO EVM 200-60 BLANCHE

REFRIGERATEUR & CONGELATEUR AEG AIK2402R, INTEGRE, DROITE

LAVE-VAISSELLE AEG FAVORIT GS60AVB, TOTALEMENT INTEGRE


Prix usuel : ~~22'356.-~~

Prix exposition départ d'usine*

12'300.-

Prix d'épart d'usine sont exclus démontage cuisine existante et montage de la cuisine d'exposition




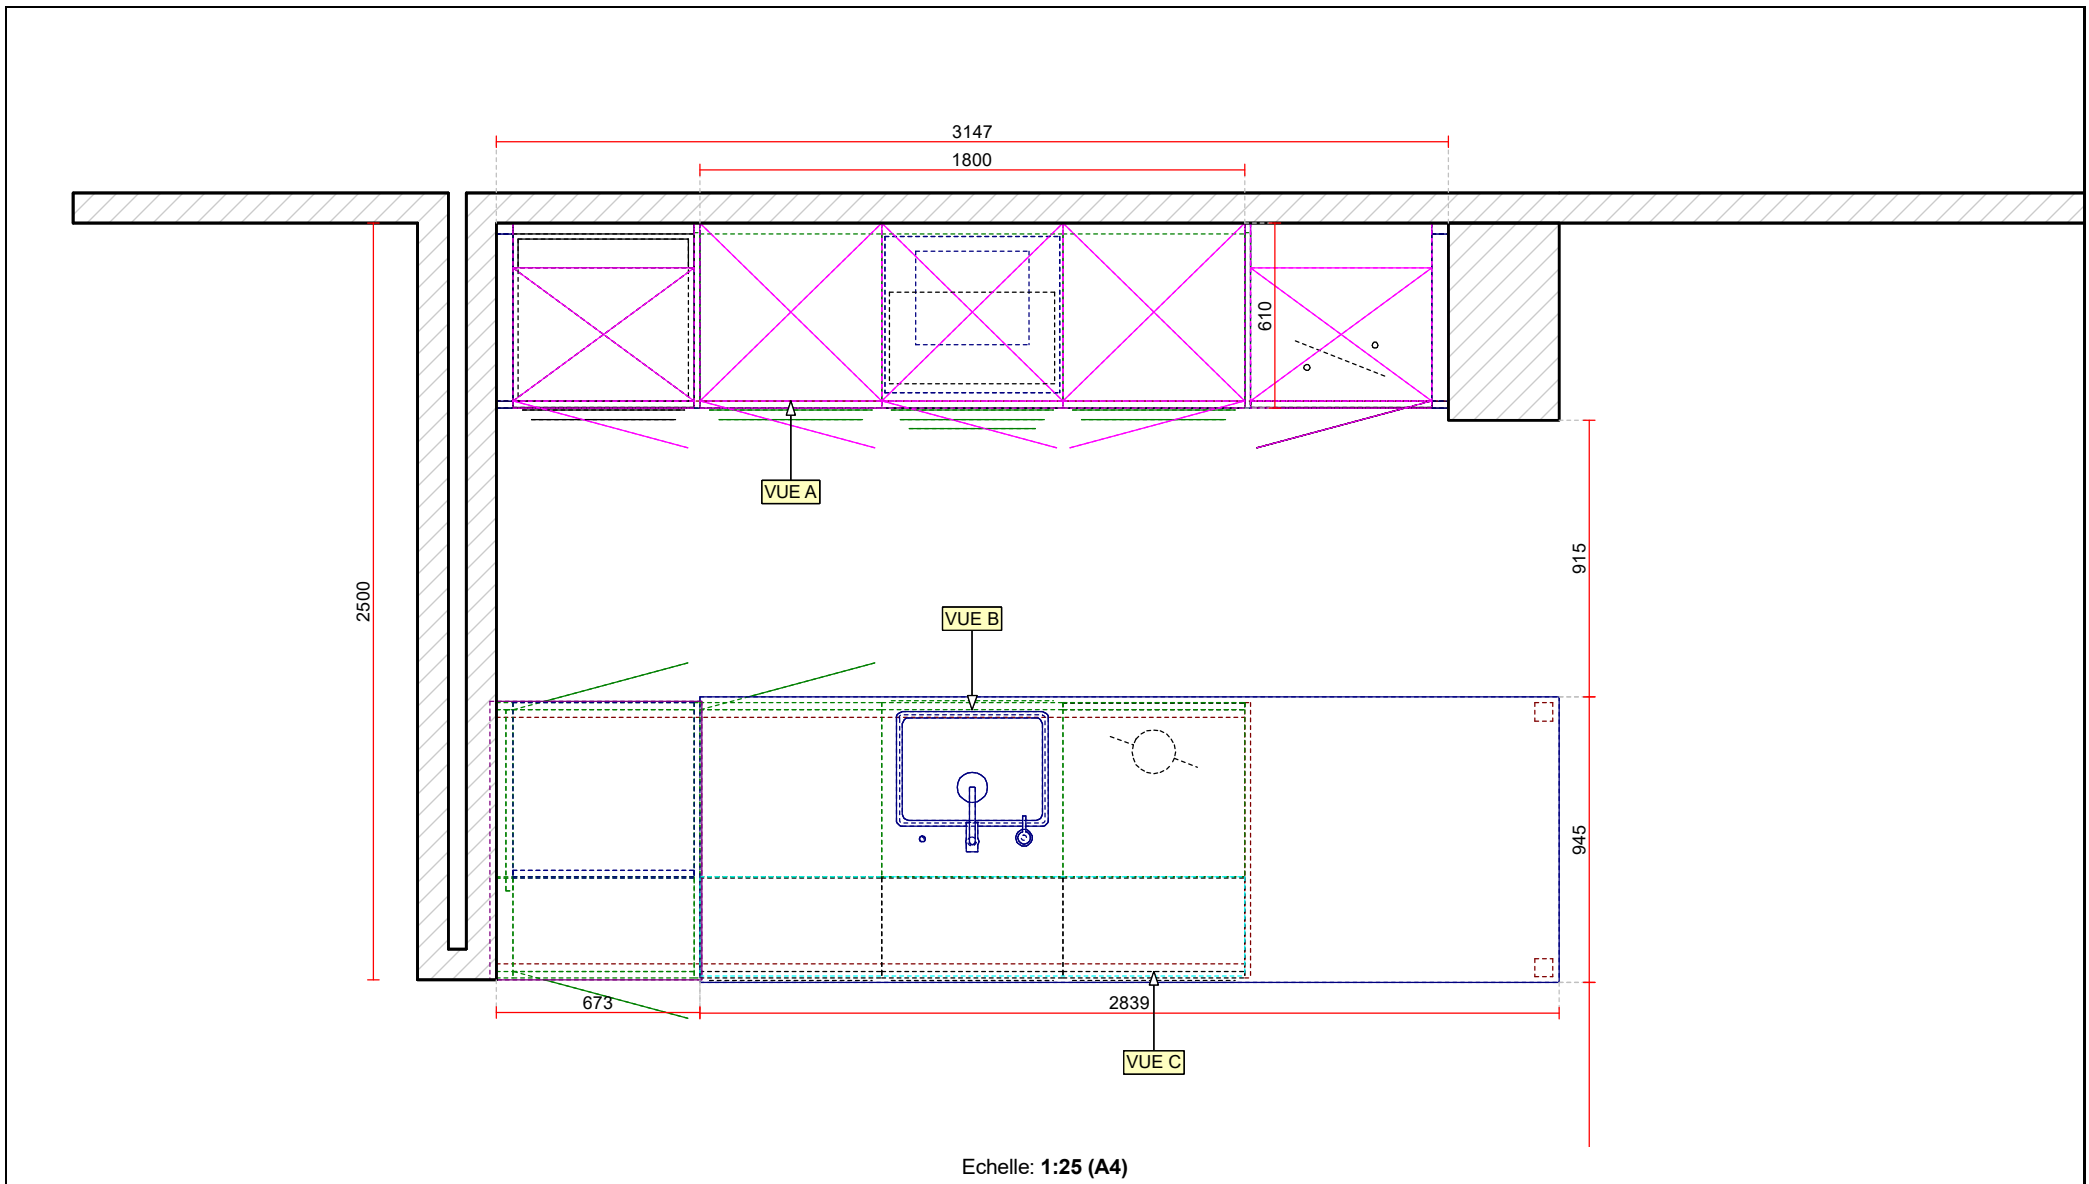

SARINA CUISINE SA
 Rte de Fribourg 80
 1746 Prez-Vers-Noréaz
 Tél: 026/401.20.83
 Fax: 026/401.20.86
 E-Mail:

Projet	4637/1/1 Cuisine - Cuisine expo		
Client	Cuisine Expo		
		Imprimé	



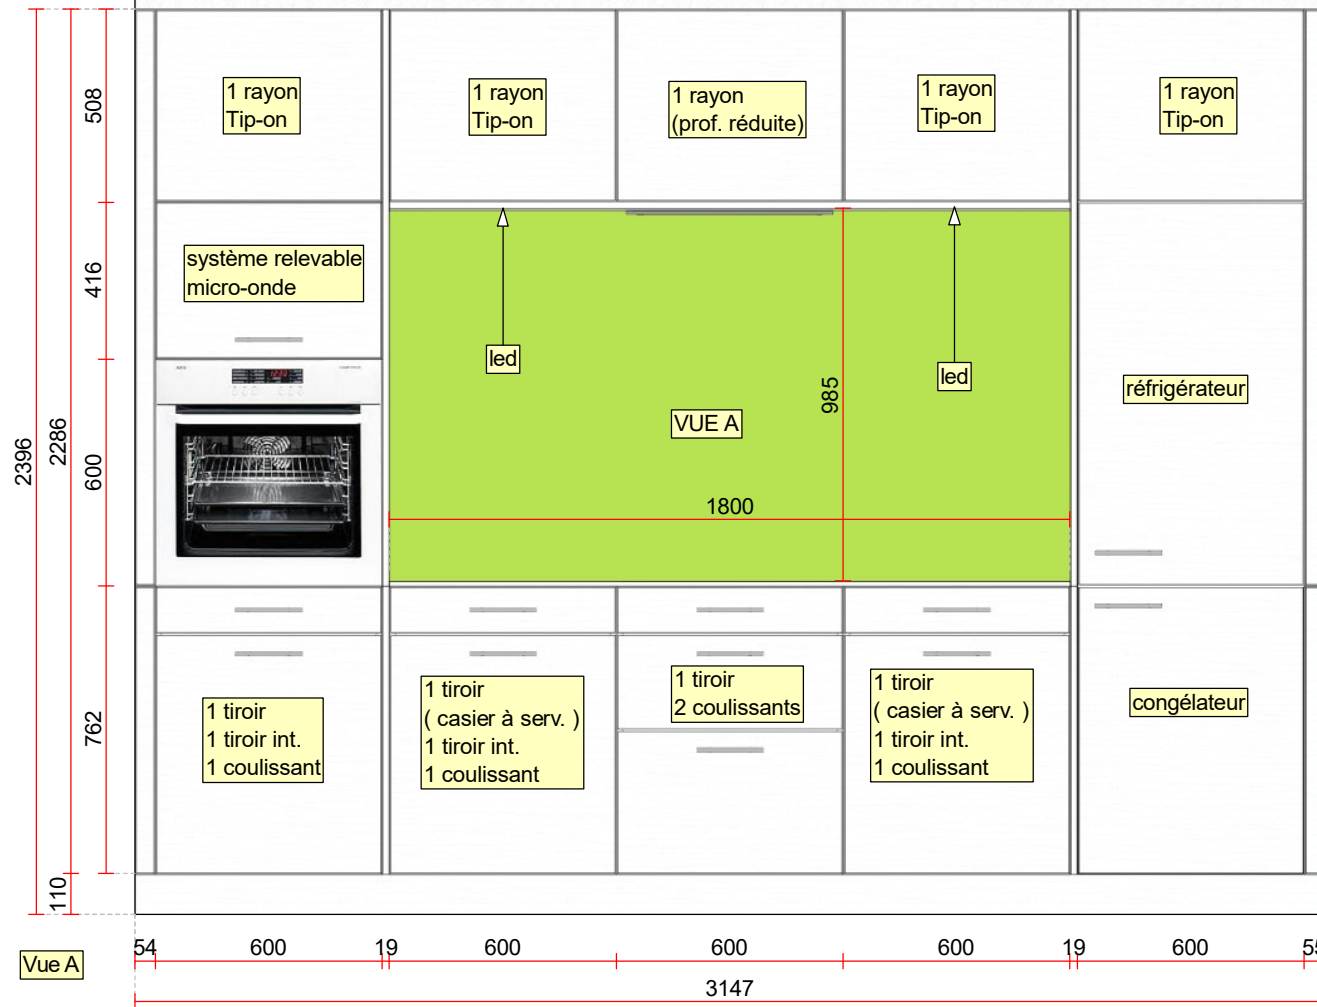


Echelle: 1:20 (A4)

SARINA CUISINE SA
 Rte de Fribourg 80
 1746 Prez-Vers-Noréaz
 Tél: 026/401.20.83
 Fax: 026/401.20.86
 E-Mail:

Projet	4637/1/1 Cuisine - Cuisine expo
Client	Cuisine Expo
Vendeur	


Imprimé

SARINA
 SA
cuisine
 swiss made

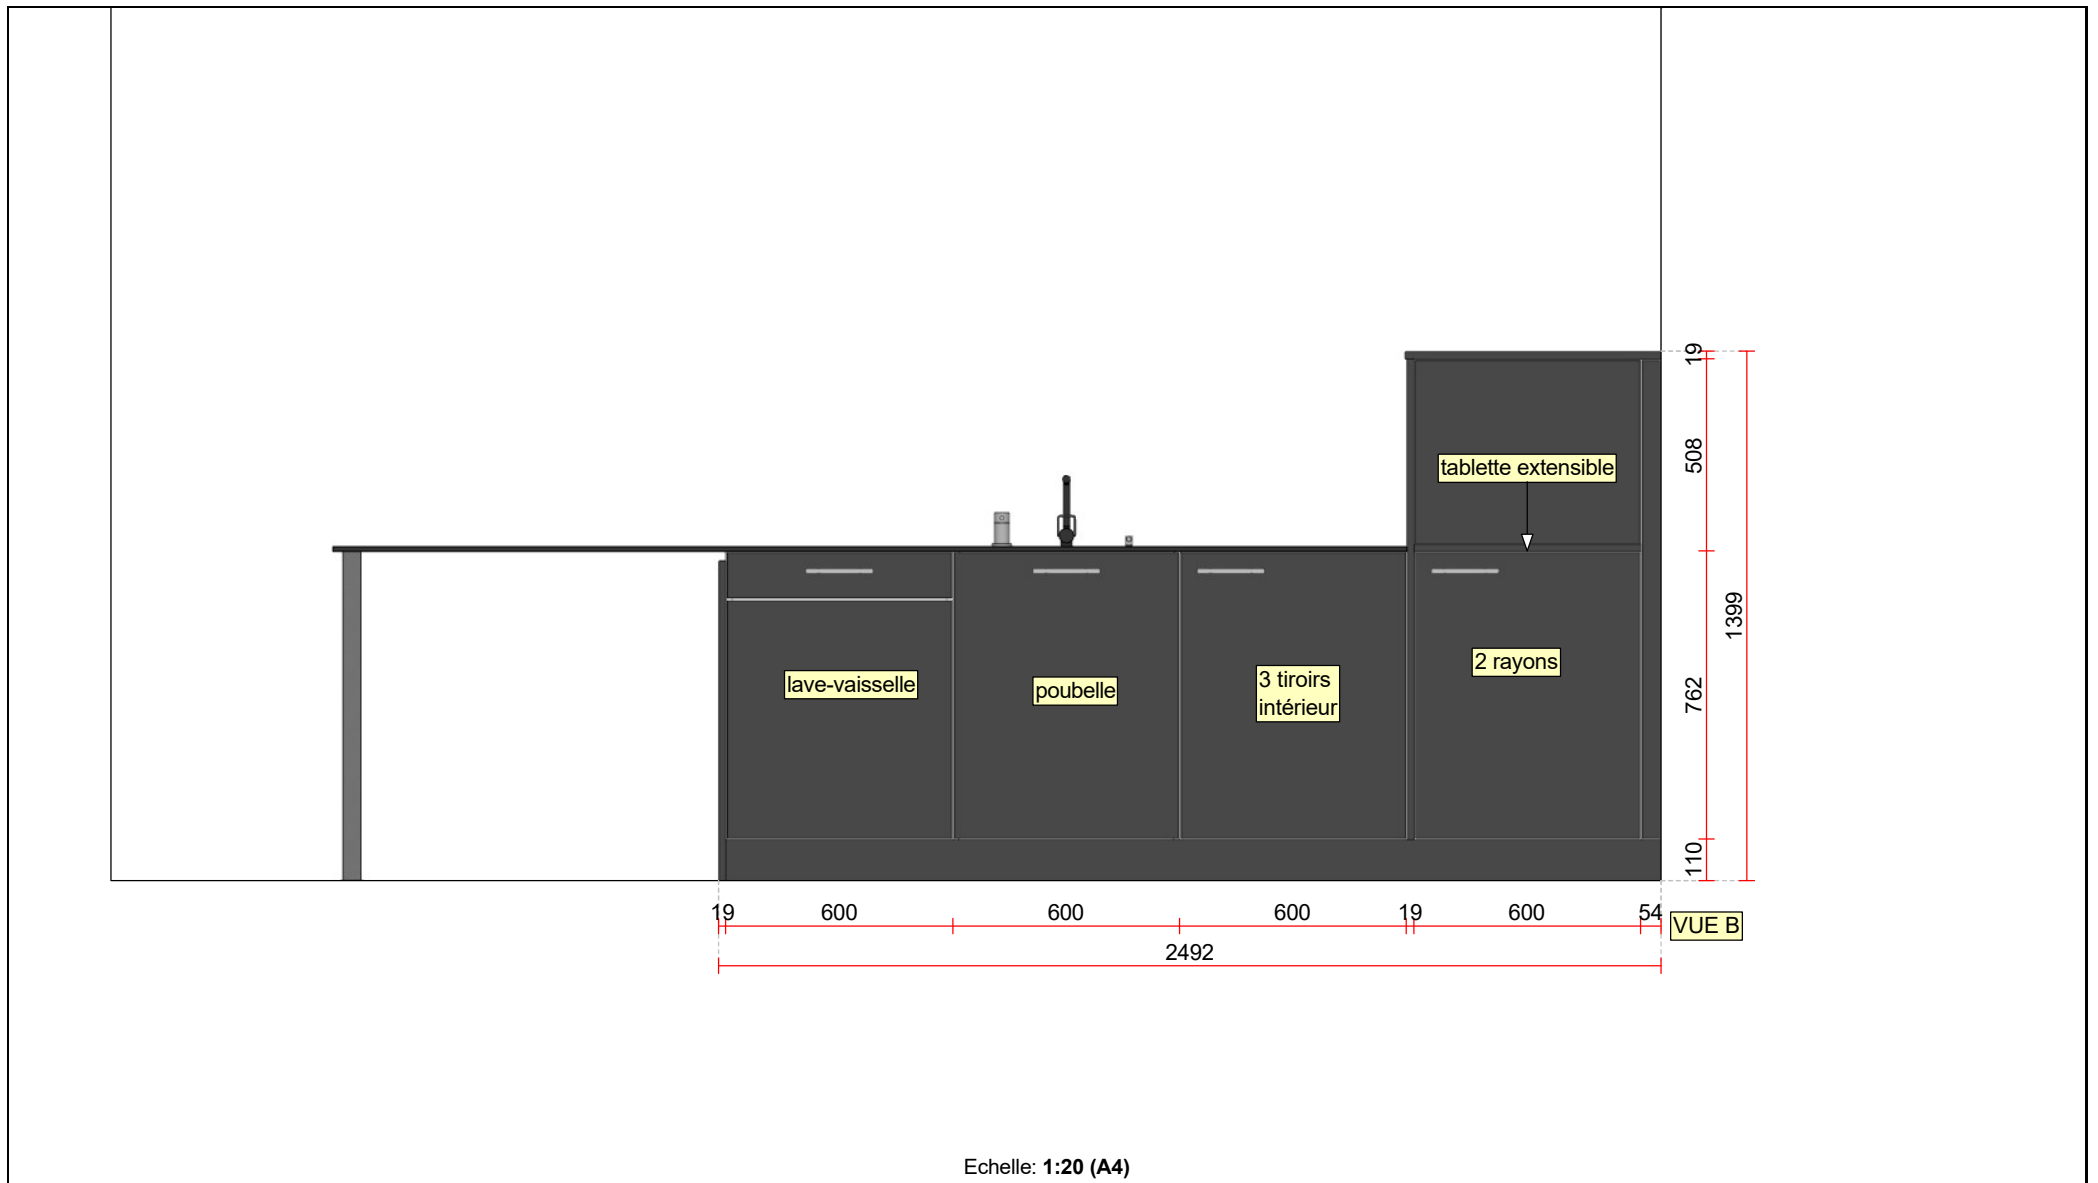

Echelle: 1:20 (A4)

SARINA CUISINE SA Rte de Fribourg 80 1746 Prez-Vers-Noréaz Tél: 026/401.20.83 Fax: 026/401.20.86 E-Mail:	Projet	4637/1/1 Cuisine - Cuisine expo			
	Client	Cuisine Expo			
	Vendeur		Imprimé		

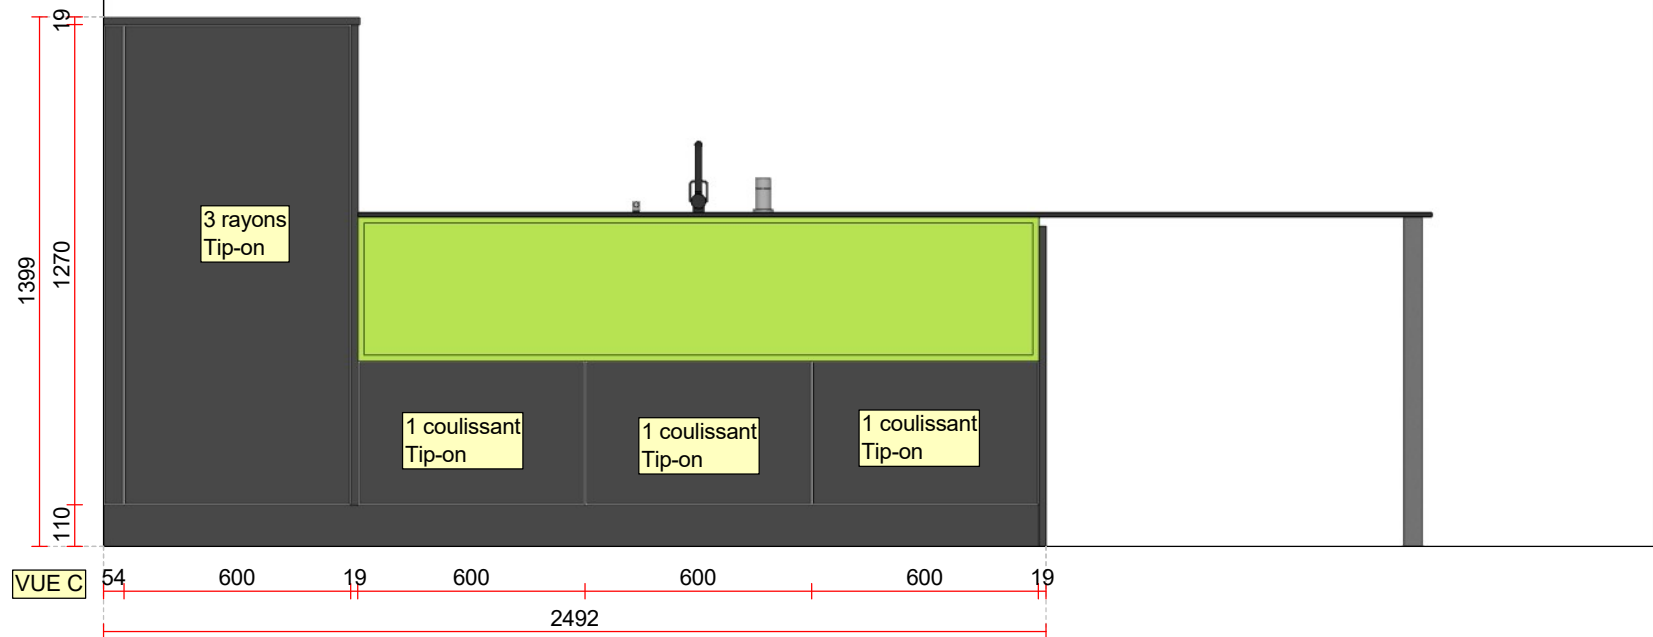

Echelle: 1:20 (A4)

SARINA CUISINE SA
Rte de Fribourg 80
1746 Prez-Vers-Noréaz
Tél: 026/401.20.83
Fax: 026/401.20.86
E-Mail:

Projet	4637/1/1 Cuisine - Cuisine expo
Client	Cuisine Expo
Vendeur	

Imprimé

SARINA
SA
cuisine
swiss made