

% LIQUIDATION %



-51%

Menuiserie :

EXECUTION : Façade laquée à cadre droit sur MDF Gris ardoise mat avec porte vitrée à croisillons

RECOUVREMENT : Granit, Silver cloud poli brillant, 30mm avec égouttoir

SOCLE : Gris ardoise

POIGNEES : N° 210 noir /anthracite brossé

CORNICHE : laquée gris ardoise

ENTRE-MEUBLE : sans (Carrelage non inclus dans le prix)

Appareils :

BATTERIE : Gessi Tradizione, bronze N°08744 140

BASSIN Bassin Blanco Subline blanc brillant (523733) Tipo

FOUR Electrolux EB6SL80SP, miroir

FOUR VAPEUR Electrolux EB4SL70KSP, miroir (inclus équerres)

INDUCTION Electrolux Gk69TSiBO, à fleur

HOTTE Wesco EVME 218-90, noire (4011737-600) avec plasmamade

REFRIGERATEUR & CONGELATEUR Electrolux IK2805SZ

LAVE-VAISSELLE Electrolux GA60GLVC


Poubelle Müllex X60 L5 Basic (OPO) 53.447.05

Prix usuel : ~~37'784.-~~

Prix exposition départ d'usine*

18'500.-

Prix d'export d'usine sont exclus démontage cuisine existante et montage de la cuisine d'exposition

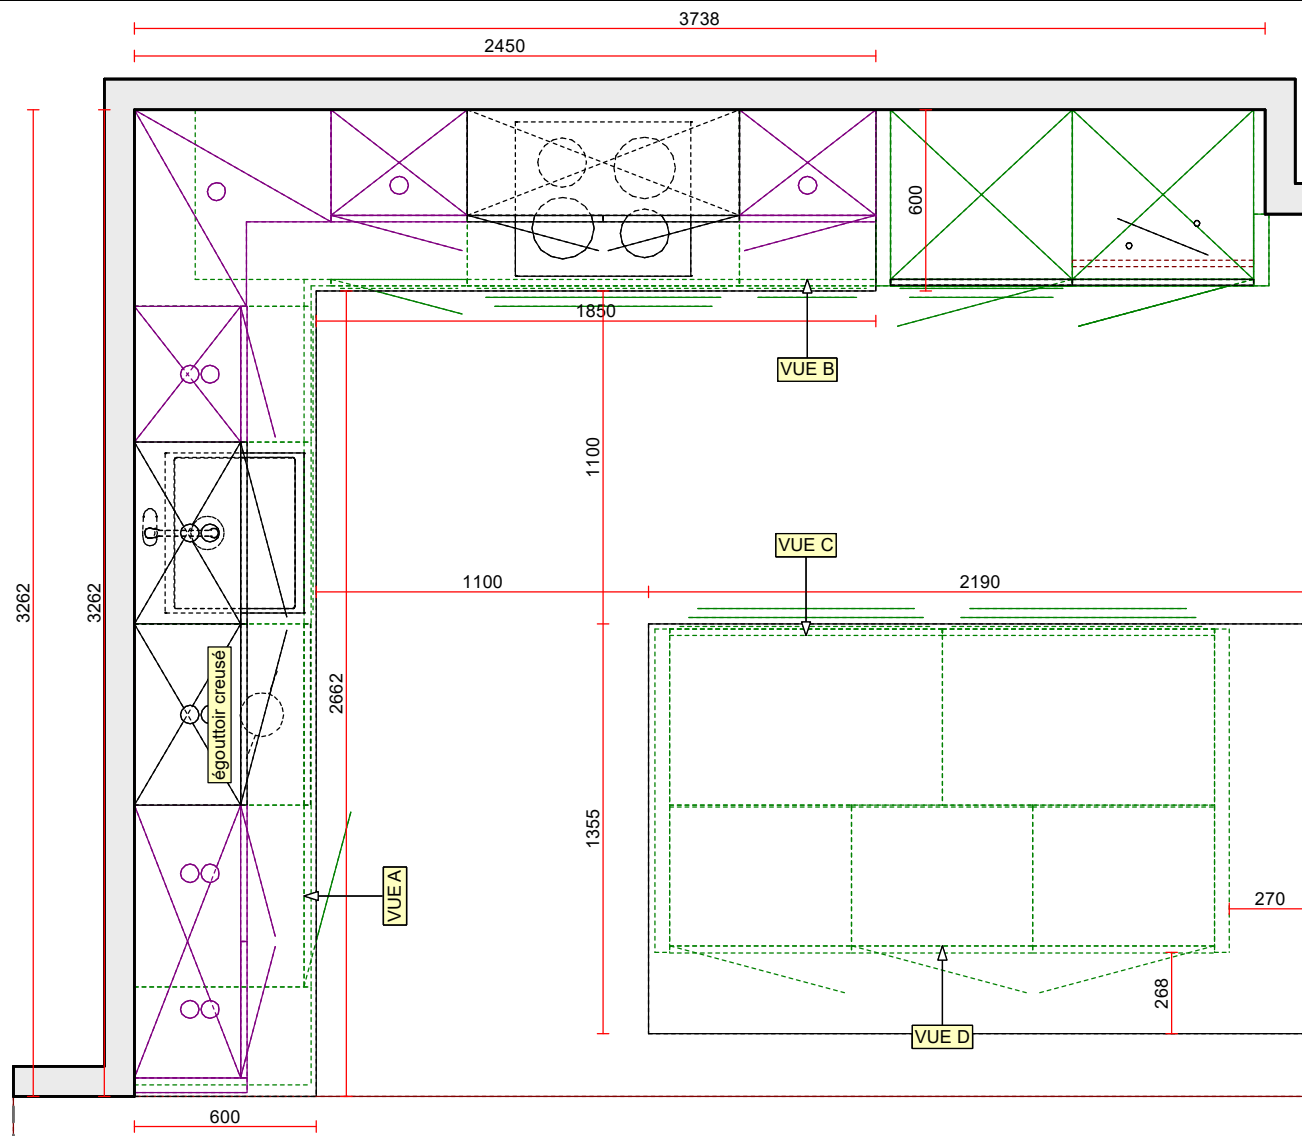

Echelle: 1:25 (A4)


SARINA CUISINE SA
 Rte de Fribourg 80
 1746 Prez-Vers-Noréaz
 Tél: 026/401.20.83
 Fax: 026/401.20.86
 E-Mail:

Projet	10321/1/3 Cuisine - Option - 3
Client	Expo Nobilia - ,
Nos réf.	Ducrest, Jean-Pierre


Imprimé

18.11.2022

SARINA SA
cuisine swiss made

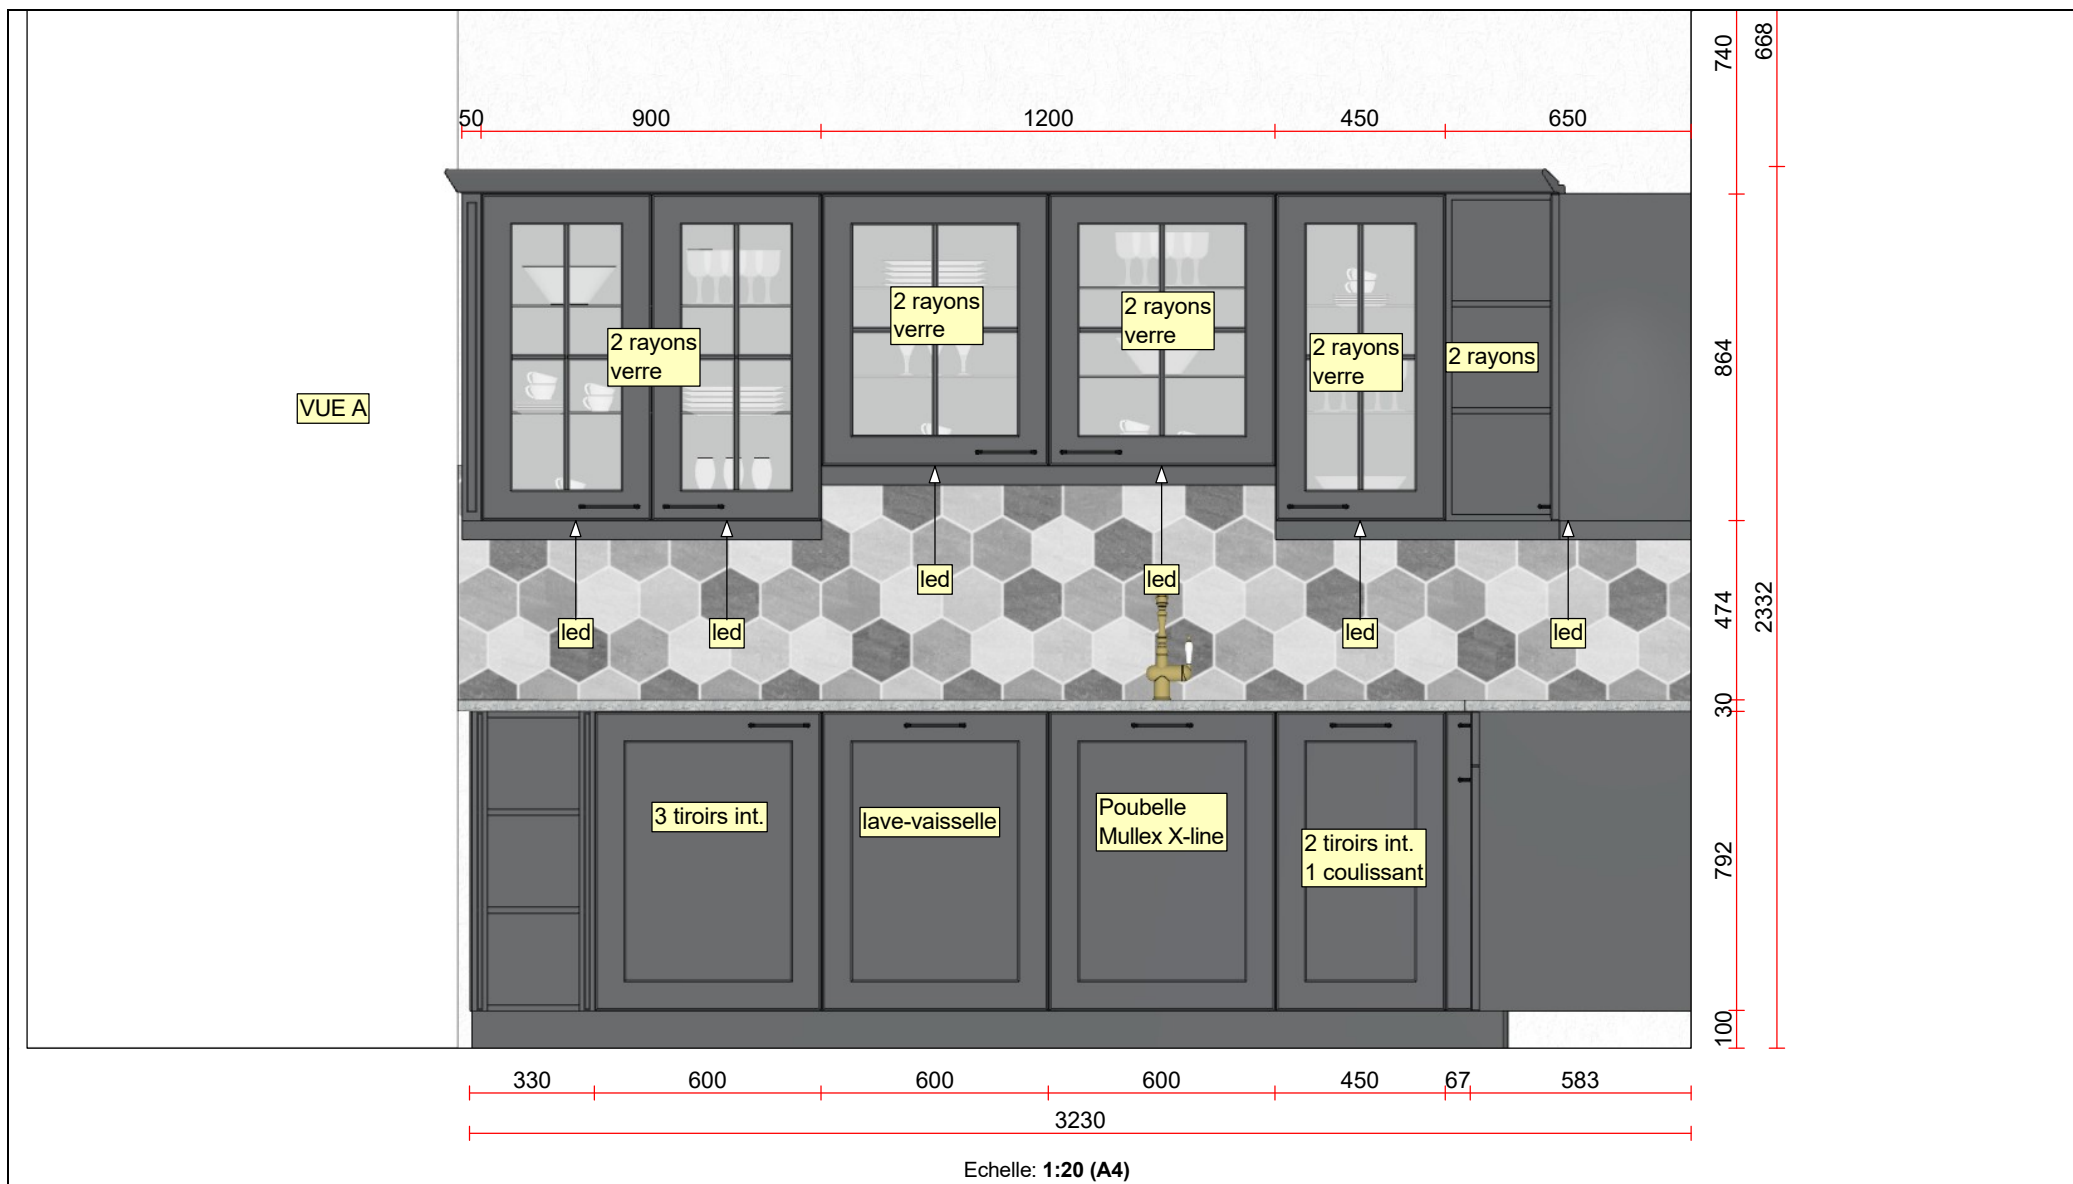

SARINA CUISINE SA Rte de Fribourg 80 1746 Prez-Vers-Noréaz Tél: 026/401.20.83 Fax: 026/401.20.86 E-Mail:	Projet	10321/1/3 Cuisine - Option - 3		
	Client	Expo Nobilia - ,		
	Nos réf.	Ducrest, Jean-Pierre	Imprimé	18.11.2022

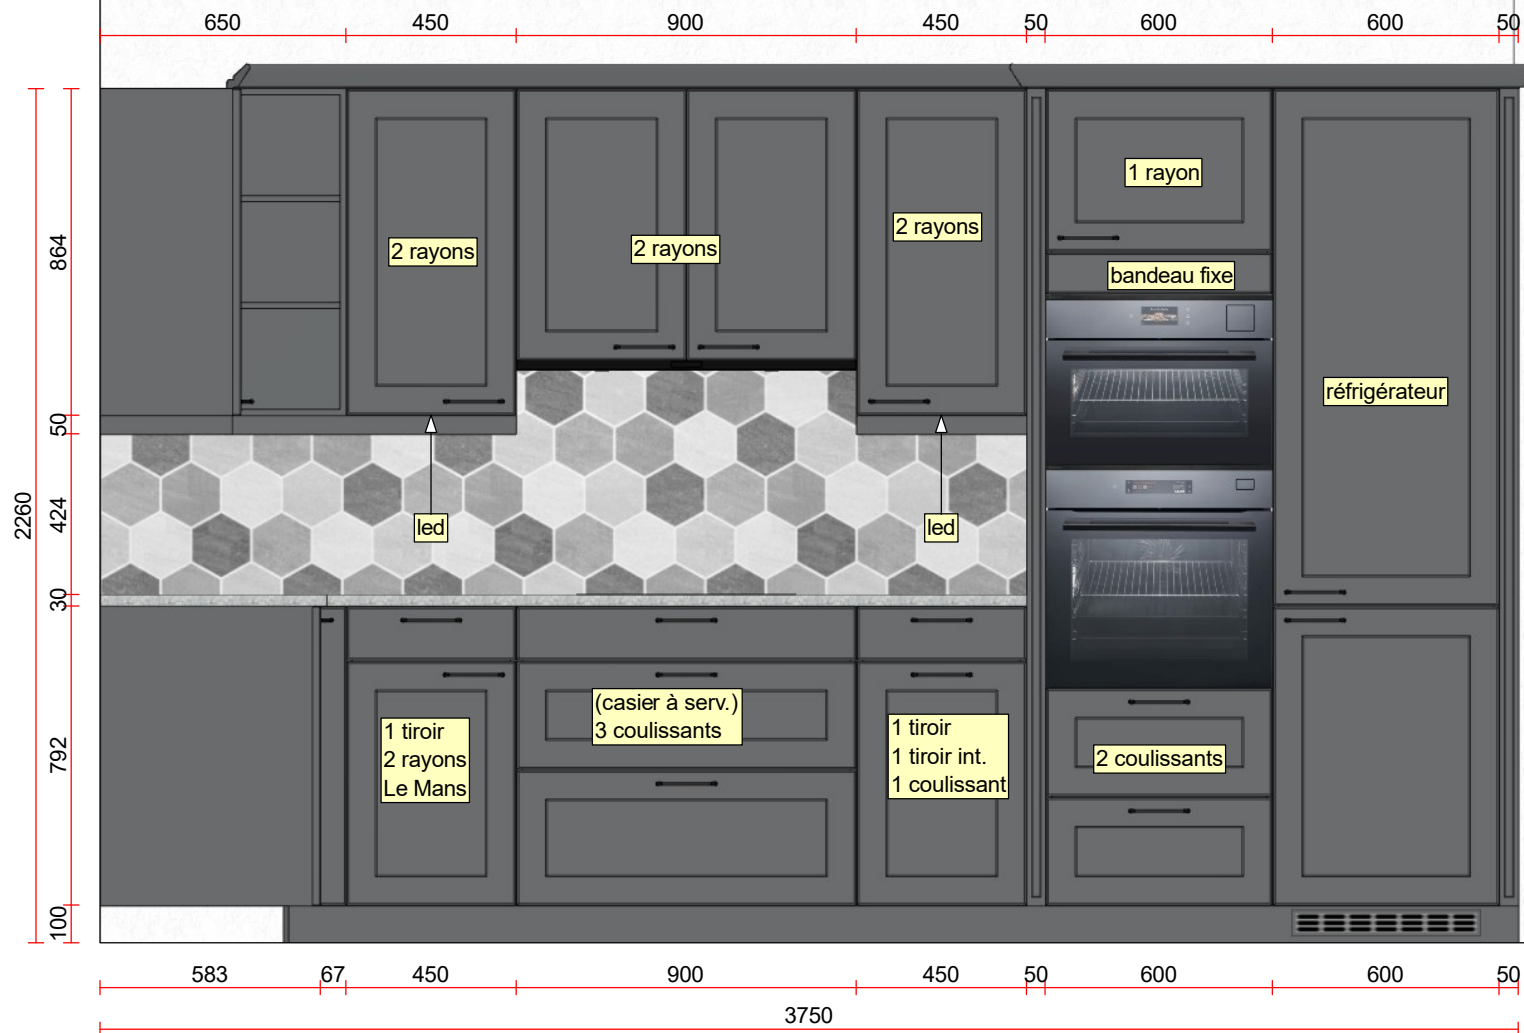

Echelle: 1:20 (A4)

SARINA CUISINE SA
Rte de Fribourg 80
1746 Prez-Vers-Noréaz
Tél: 026/401.20.83
Fax: 026/401.20.86
E-Mail:


Projet	10321/1/3 Cuisine - Option - 3
Client	Expo Nobilia - ,
Nos réf.	Ducrest, Jean-Pierre

Imprimé

18.11.2022

SARINA SA
cuisine swiss made

VUE C

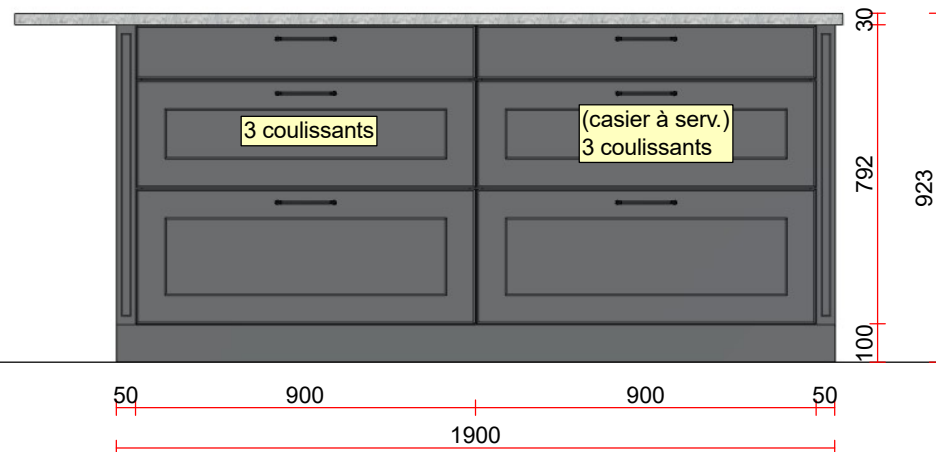

Echelle: 1:20 (A4)

SARINA CUISINE SA
Rte de Fribourg 80
1746 Prez-Vers-Noréaz
Tél: 026/401.20.83
Fax: 026/401.20.86
E-Mail:

Projet 10321/1/3 Cuisine - Option - 3

Client Expo Nobilia - ,


Nos réf. Ducrest, Jean-Pierre

Imprimé

18.11.2022

SARINA SA
cuisine swiss made

VUE D

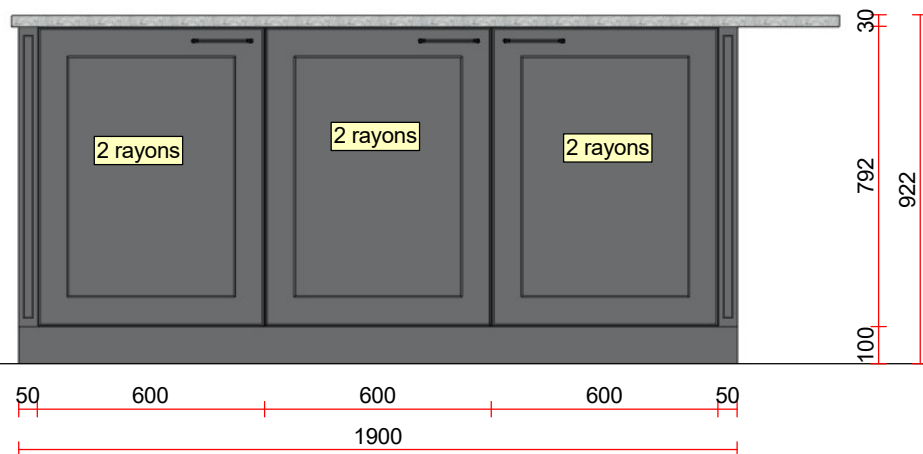

Echelle: 1:20 (A4)

SARINA CUISINE SA Rte de Fribourg 80 1746 Prez-Vers-Noréaz Tél: 026/401.20.83 Fax: 026/401.20.86 E-Mail:	Projet	10321/1/3 Cuisine - Option - 3			
	Client	Expo Nobilia - ,			
	Nos réf.	Ducrest, Jean-Pierre	Imprimé	18.11.2022	

