

A NE PAS MANQUER !



-58%

Menuiserie :

EXECUTION : QH 611 Blanc Brillant + QD 114 Taupe

RECOUVREMENT : inox BANDE LARGE PONCEE, Chants compressés et bassin SS50 U inclus

SOCLE : QH 611 Blanc Brillant + QD 114 Taupe

POIGNEES : GB 5733 et TIPON

Appareils :

BATTERIE : Batterie TREND STAR yc goulot ext. 40.000.919

FOUR compact vapeur Siemens EH601ME21E

FOUR compact combiné micro-ondes CM724G1B1

PLAN DE CUISSON Siemens, à fleur

HOTTE Electrolux DAGL6041 visière plate en verre

REFRIGERATEUR Siemens KI26FA50 / 06 gauche

CONGELATEUR Electrolux IG 1230 droite


LAVE-VAISSELLE Siemens SX66M096CH

Prix usuel : ~~34'138.-~~

Prix exposition départ d'usine*

14'000.-

Prix d'export d'usine sont exclus démontage cuisine existante et montage de la cuisine d'exposition

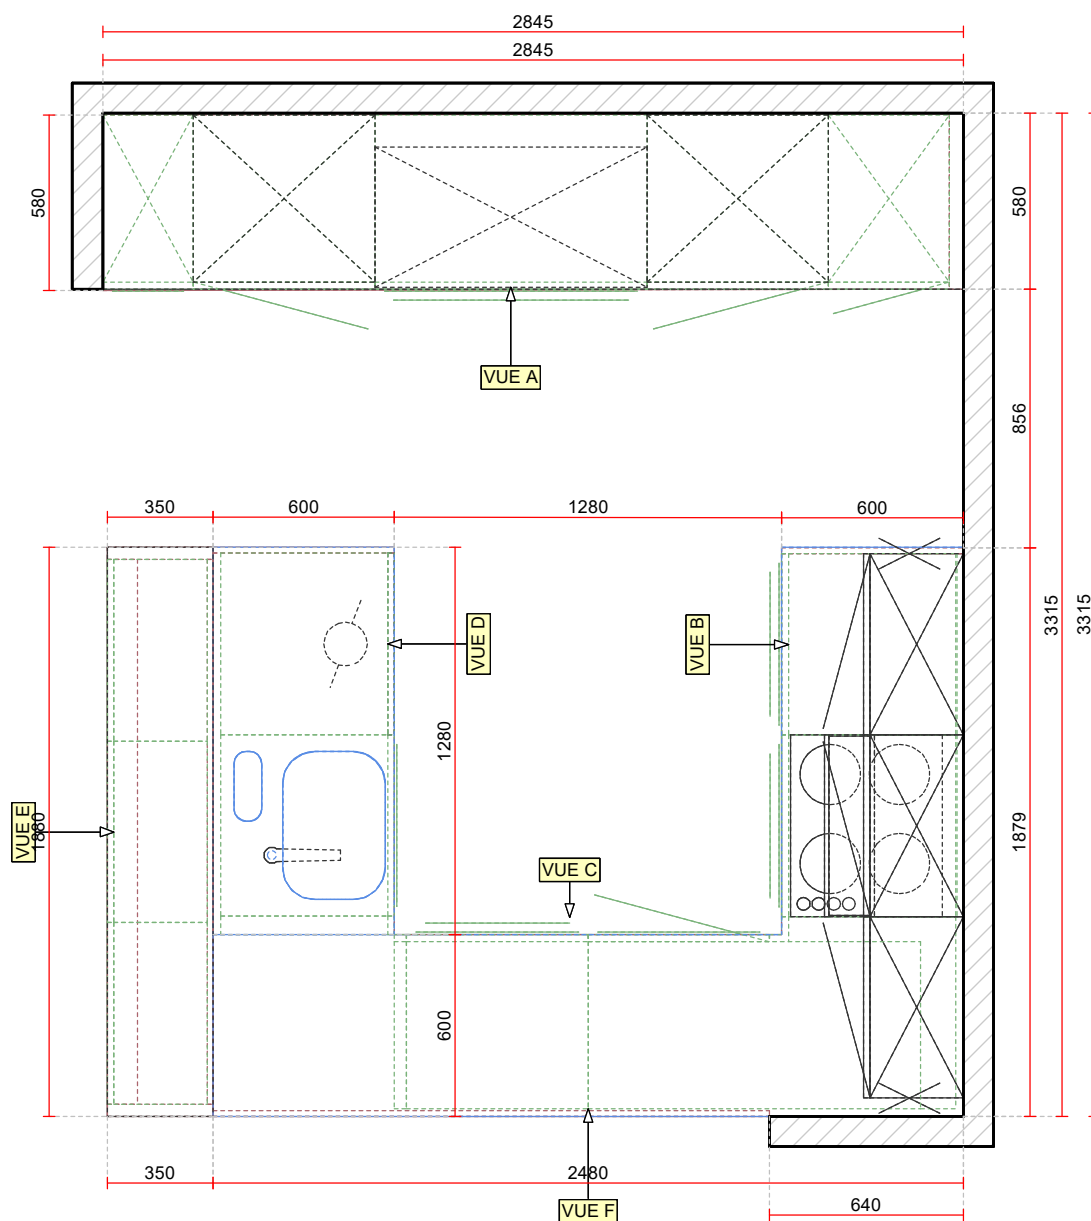

Echelle: 1:25 (A4)

SARINA CUISINE SA
Rte de Fribourg 80
1746 Prez-Vers-Noréaz
Tél: 026 401 20 83
E-Mail:

Projet

308/1/1 Cuisine - Option - 1


Client

CUISINE D'EXPO

Vendeur

Imprimé

SARINA
cuisine SA swiss made

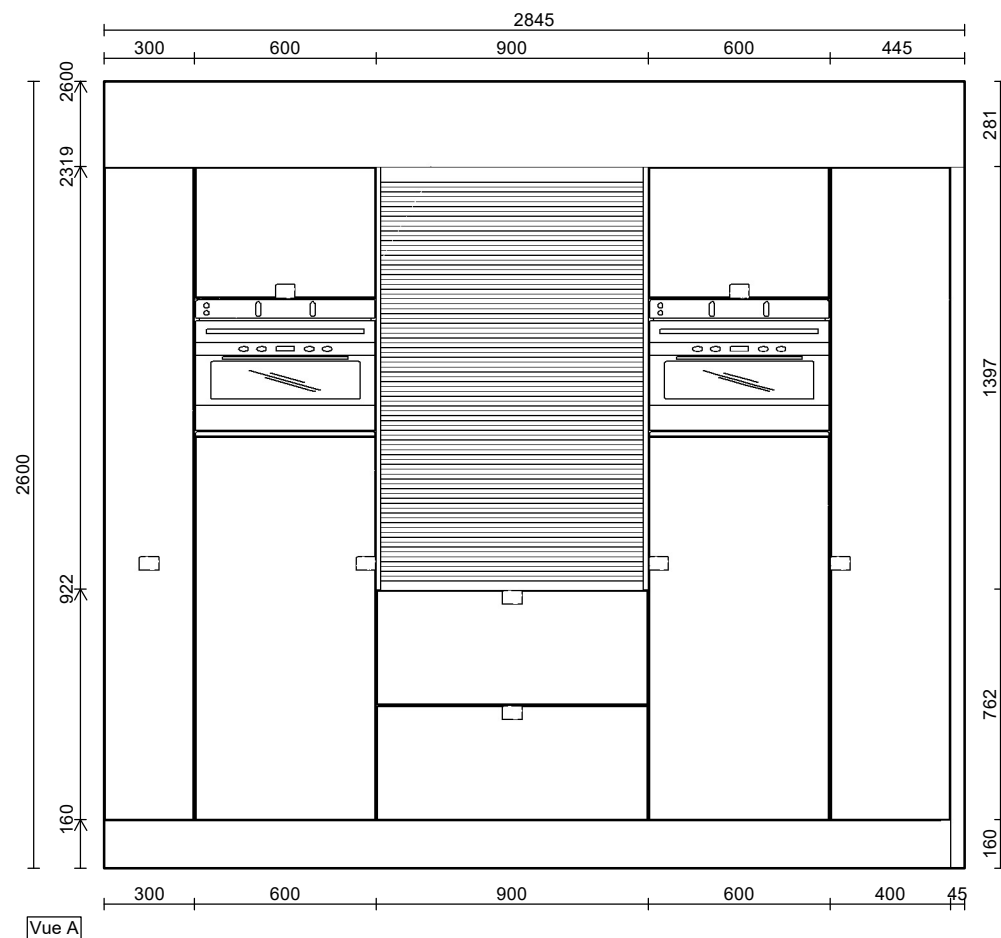

Echelle: 1:25 (A4)

SARINA CUISINE SA
Rte de Fribourg 80
1746 Prez-Vers-Noréaz
Tél: 026 401 20 83
E-Mail:

Projet

308/1/1 Cuisine - Option - 1

Client


CUISINE D'EXPO - ,

Vendeur

-

Imprimé

SARINA SA
cuisine swiss made

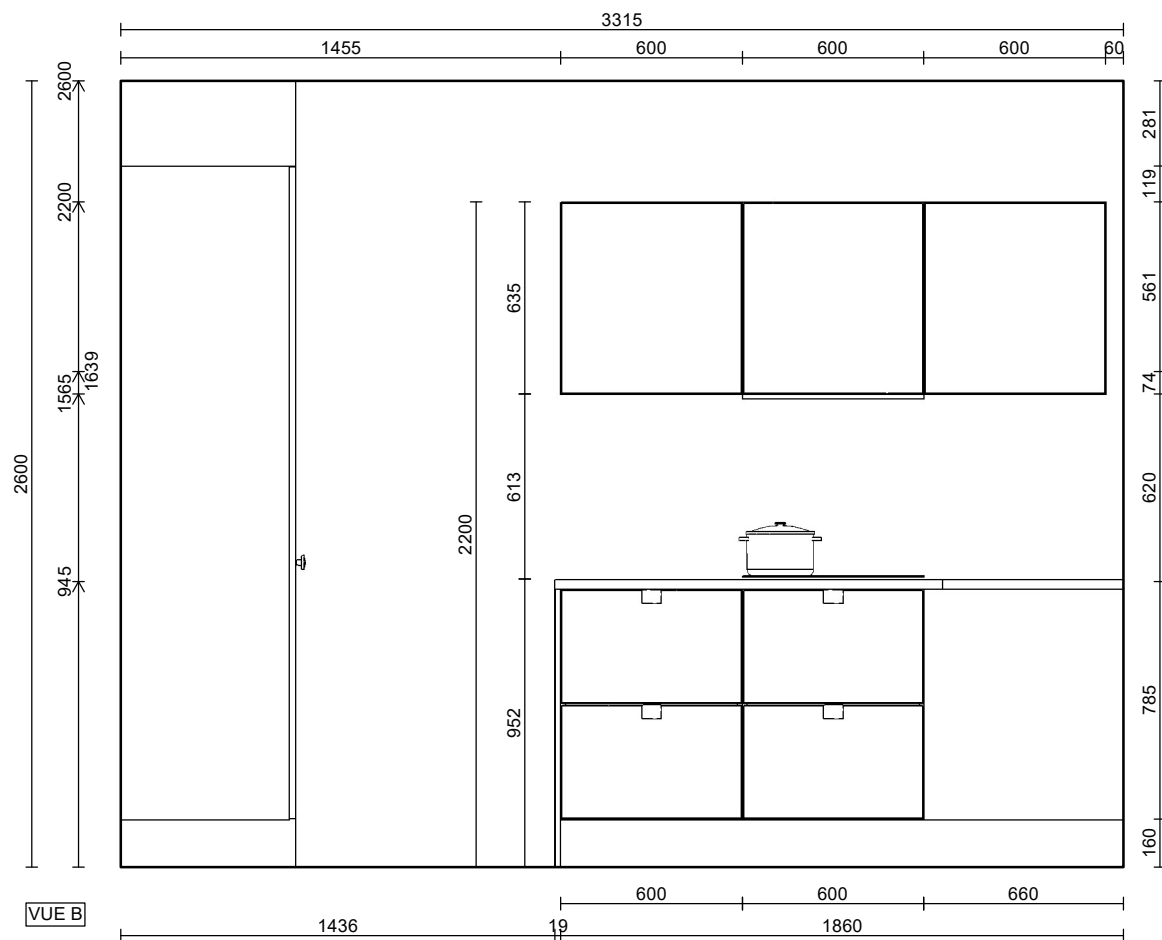


Echelle: 1:25 (A4)

SARINA CUISINE SA
Rte de Fribourg 80
1746 Prez-Vers-Noréaz
Tél: 026 401 20 83
E-Mail:

Projet	308/1/1 Cuisine - Option - 1
Client	CUISINE D'EXPO - ,
Vendeur	


Imprimé

SARINA SA
cuisine swiss made

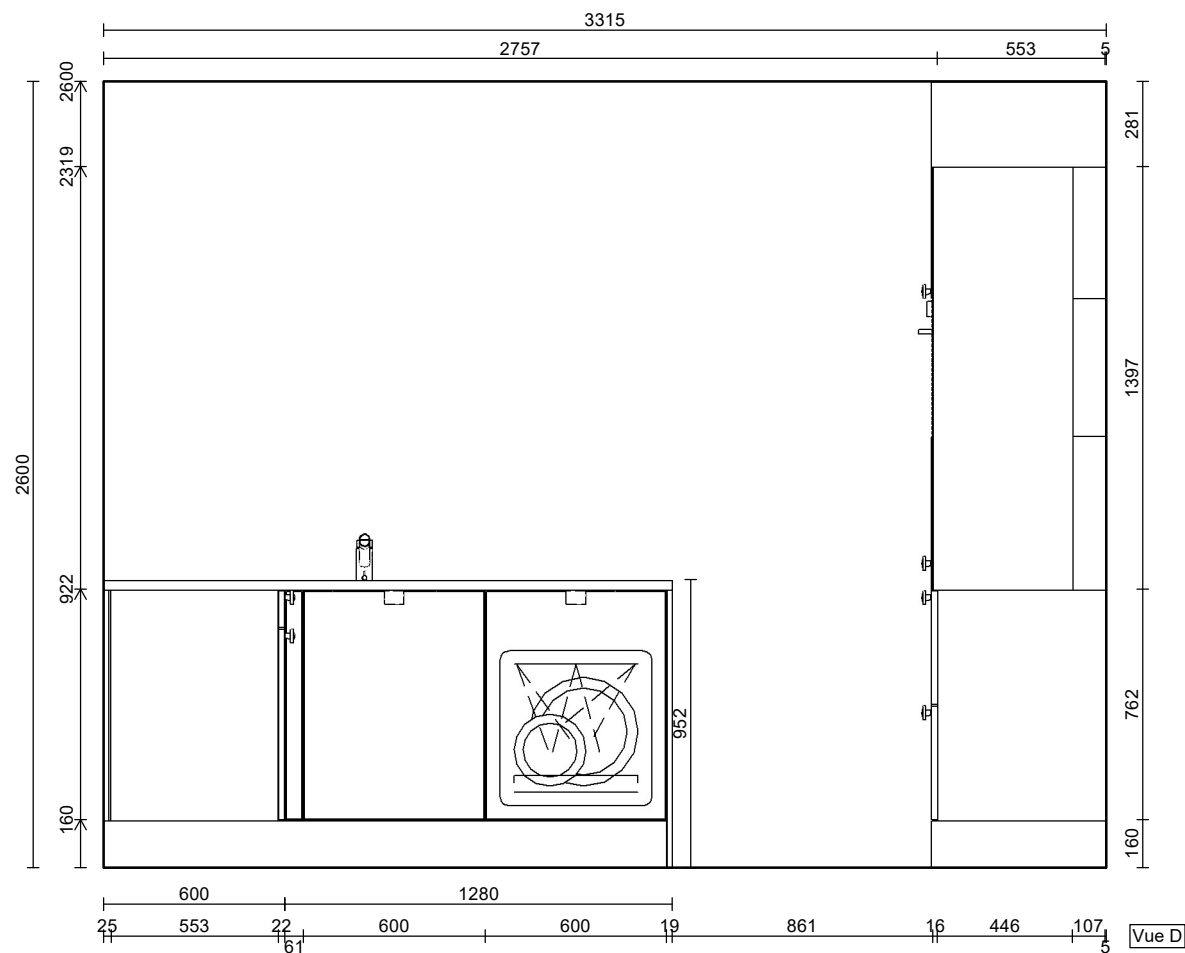


Echelle: 1:25 (A4)

SARINA CUISINE SA Rte de Fribourg 80 1746 Prez-Vers-Noréaz Tél: 026 401 20 83 E-Mail:	Projet	308/1/1 Cuisine - Option - 1			
	Client	CUISINE D'EXPO - ,			
	Vendeur		Imprimé	-----	

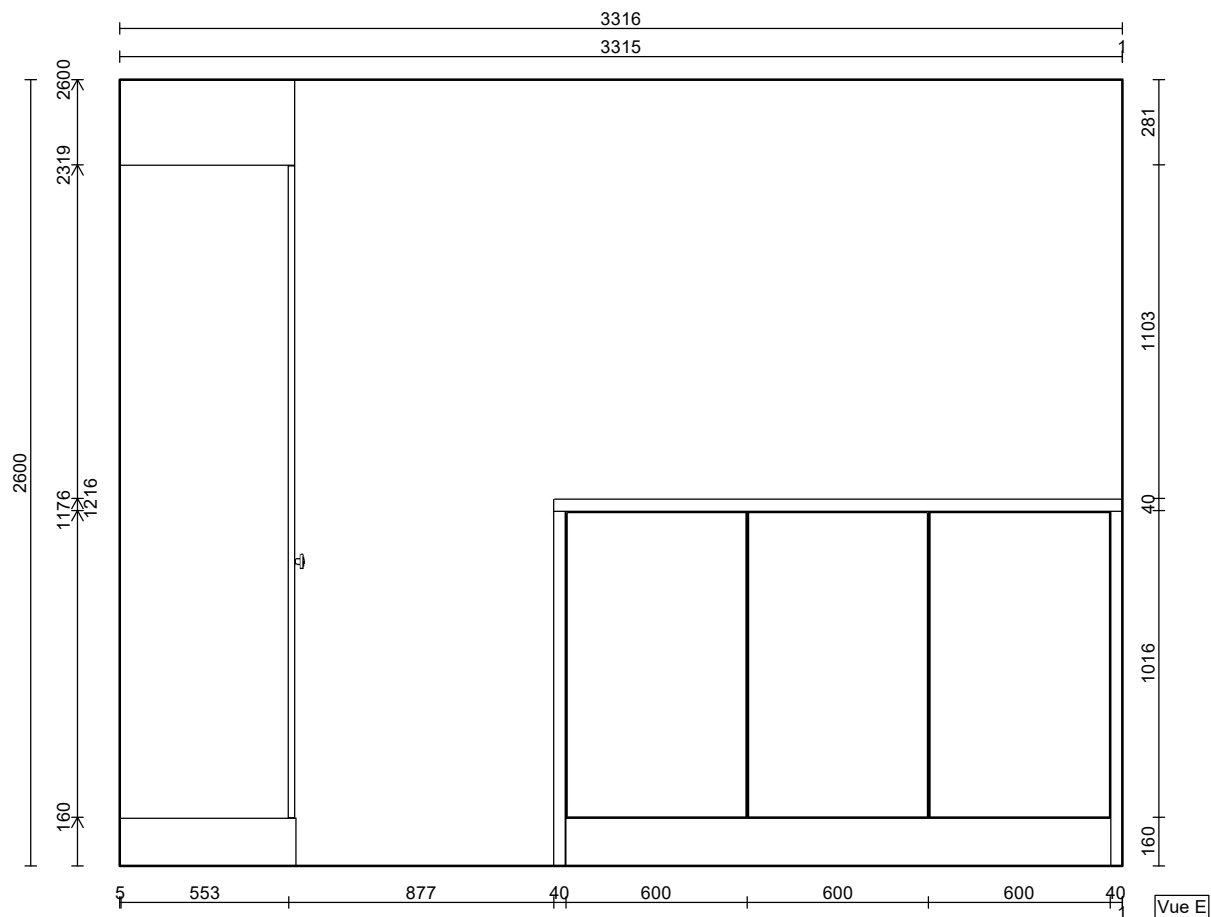

Echelle: 1:25 (A4)

SARINA CUISINE SA Rte de Fribourg 80 1746 Prez-Vers-Noréaz Tél: 026 401 20 83 E-Mail:	Projet	308/1/1 Cuisine - Option - 1			
	Client	CUISINE D'EXPO - ,			
	Vendeur		Imprimé		

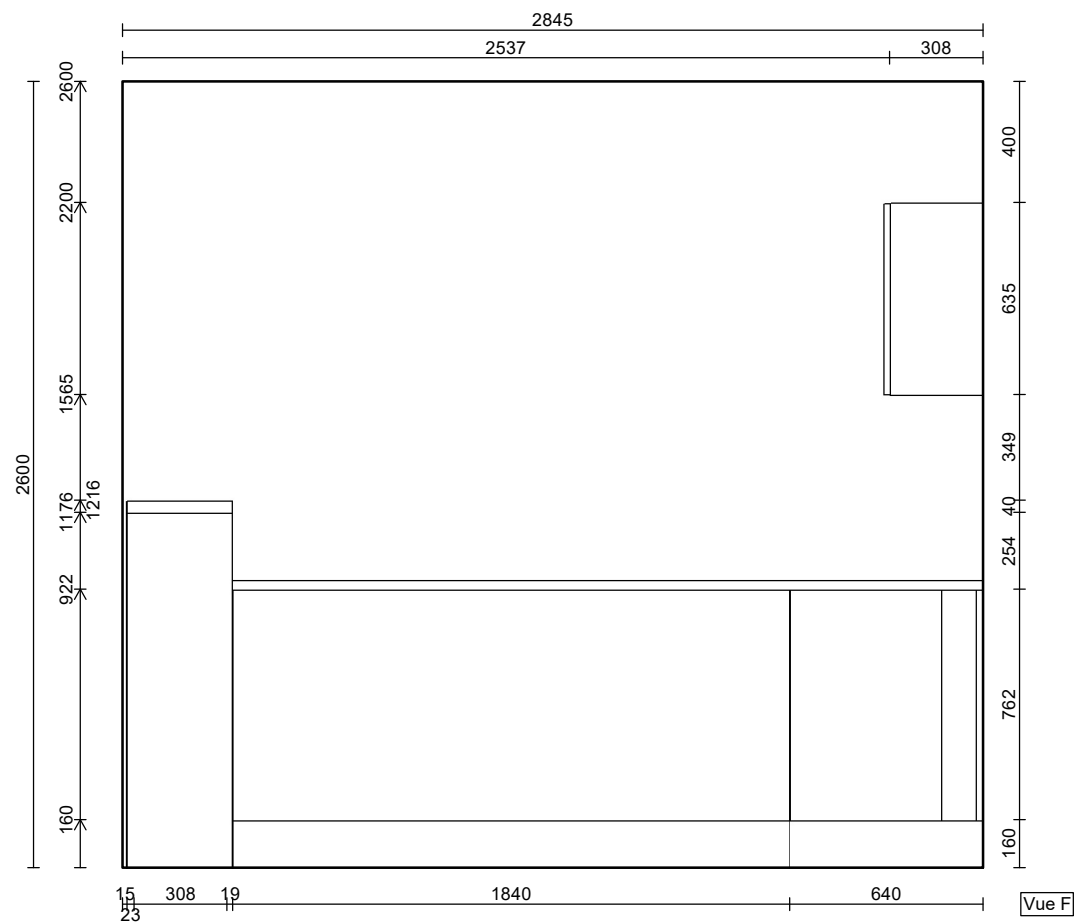

Echelle: 1:25 (A4)

SARINA CUISINE SA Rte de Fribourg 80 1746 Prez-Vers-Noréaz Tél: 026 401 20 83 E-Mail:	Projet	308/1/1 Cuisine - Option - 1			
	Client	CUISINE D'EXPO - ,			
	Vendeur			Imprimé	